
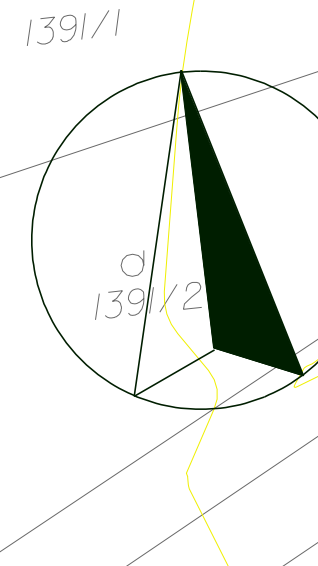


ÚZEMNÍ STUDIE - ZMĚNA Č.1
"OBYTNÁ ZÓNA - LOKALITA ZAHŘÁDKY" MODŘICE
KORDINAČNÍ VÝKRES

 

LEGENDA

- HRANICE KORIDORU VEŘEJNÉHO PROSTRANSTVÍ
- HRANA KOMUNIKACE (PRO VOZIDLA A PĚŠÍ)
- VODOVOD
- PLYNOVOD
- KANALIZACE GRAVITAČNÍ
- KANALIZACE - VÝTLAK
- VZDUŠNÉ VEDENÍ VN
- OCHRANNÉ PÁSMO VN
- HRANICE ZASTAVITELNÝCH PLOCH
- SLOUPY VN a VVN

Vodovodní řád
 TLT DN 100

STOKA B1

STOKA B

STOKA A

STOKA C

VÝTLAK V-B

VÝTLAK V-C

PŘÍKOP PRO DEŠŤOVOU VODU

ČS-B

ČS-C

RETENČNÍ POTRUBÍ
 S ŘÍZENÝM ODTOKEM

STL Plynovodní řád P1
 PE100 SDR17.6 d90/5.2mm

STL Plynovodní řád P2
 PE100 SDR11 d63/5.8mm

Zahrádky

VSAKOVACÍ POTRUBÍ

VSAKOVACÍ POTRUBÍ

VSAKOVACÍ POTRUBÍ

MĚŘÍTKO 1 : 500

Doprava: ING. R. KOŠTÁL, Inženýrské síťe: AQUA PROCON s.r.o.; ved. projektant ING. ARCH. A. KOŠTÁLOVÁ - LEDEN 2018