


REGULAČNÍ PLÁN OCHOZ - LOKALITA POD SKALKOU

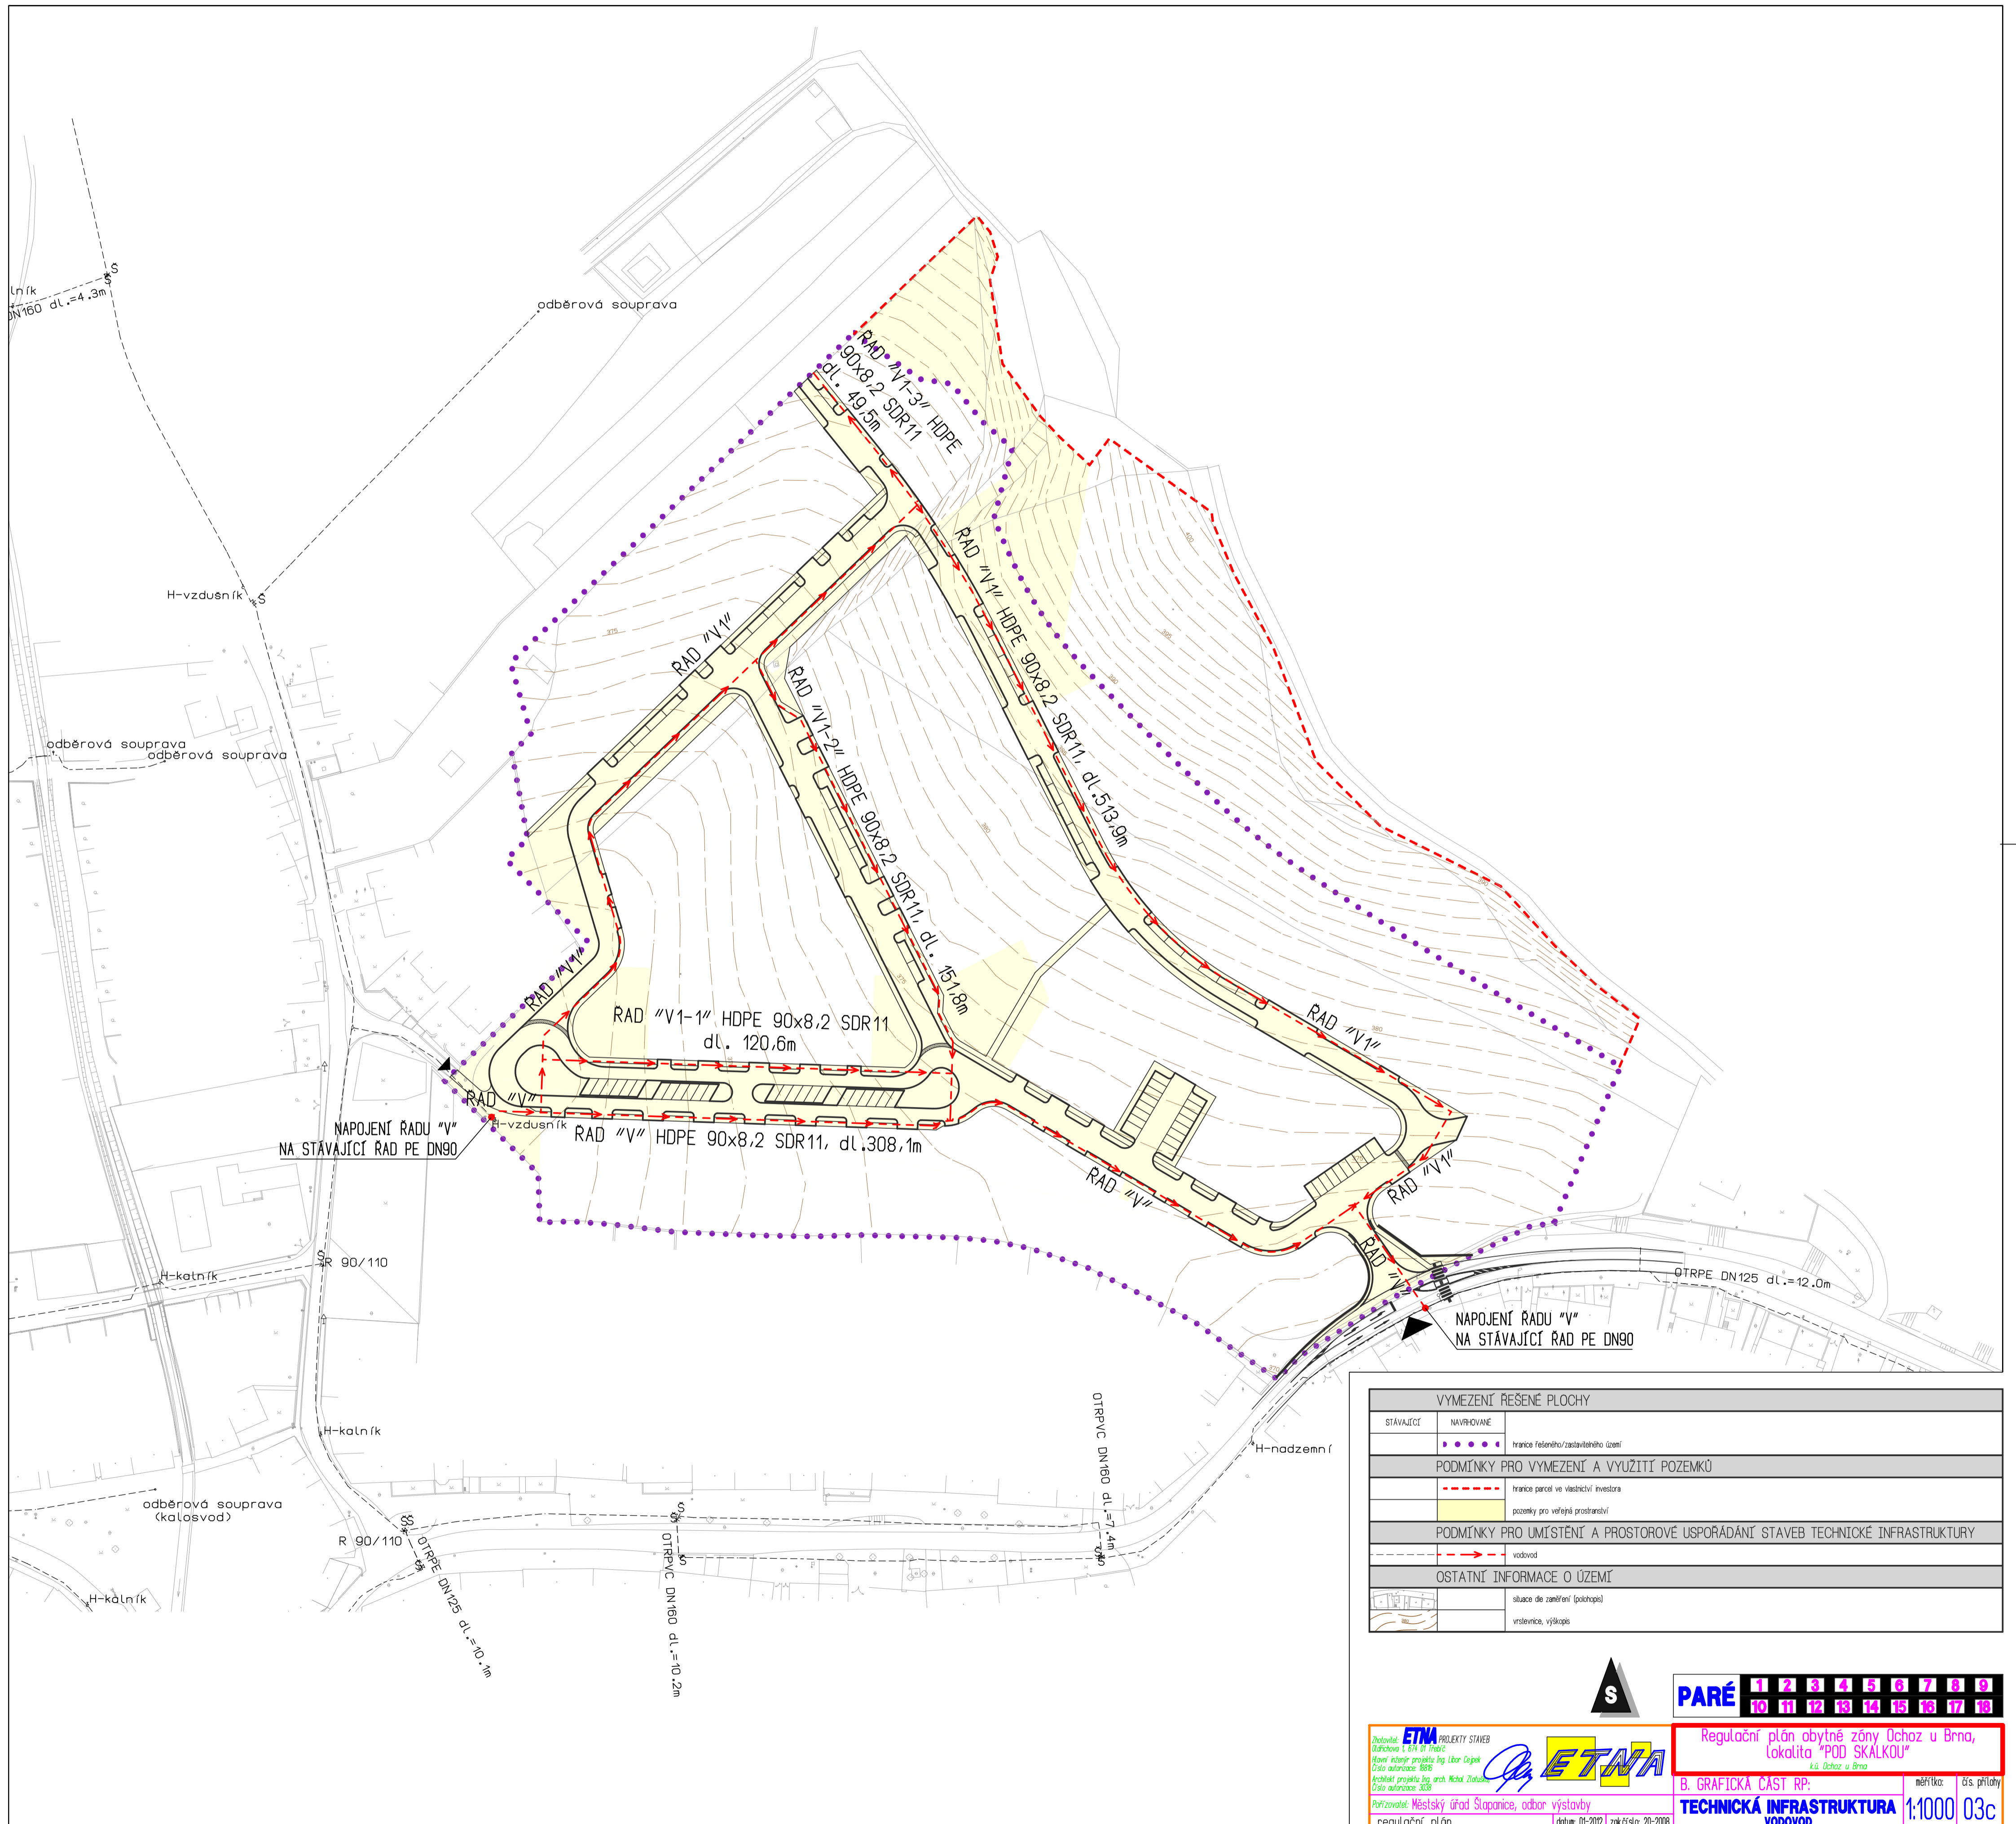

ETM PROJEKTY STAVEB
 Zhotovitel: ETM PROJEKTY STAVEB
 Ústřední: Brno, 602 00, Třída
 Hlavní inženýr: Ing. Lubor Čejpek
 Číslo autorizace: 8216
 Architekt projektu: Ing. arch. Michal Žitavský
 Číslo autorizace: 3038
 Porizovatel: Městský úřad Šlapanice, odbor výstavby
 regulace plán
 datum: 01-2012
 zakázka: 20-2008

ETNA

PARÉ 1 2 3 4 5 6 7 8 9
 10 11 12 13 14 15 16 17 18

Regulační plán obytné zóny Ochoz u Brna,
 lokalita "POD SKALKOU"
 k.ú. Ochoz u Brna

B. GRAFICKÁ ČÁST RP:
TECHNICKÁ INFRASTRUKTURA
 VODOVOD

měřítko: 1:1000
 č. s. přílohy: 03c