

JIŘÍKOVICE

ÚZEMNÍ PLÁN OBCE
1 : 5 000



GRAFICKÁ LEGENDA

| stav | návrh | úz. ochrana |
|------|-------|-------------|
| | | |
| | | |
| | | |
| | | |
| | | |
| | | |
| | | |

zastavěné území obce
síť komunikací
VTL plynovod
návrh rekonstrukce VTL plynovodu
VTL plynovod ke zrušení
STL plynovod
NTL plynovod
regulační stanice VTL
návrh rekonstrukce regul. stanice VTL-NTL na STL-NTL
bezpečnostní pásmo VTL plynovodu

| | | |
|--|--|--|
| | | |
| | | |
| | | |
| | | |
| | | |


venkovní vedení VN
venkovní vedení VN ke zrušení
kabelové vedení VN
trafostanice sloupová, navrhovaná odběratelská
trafostanice zděná, navrhovaná odběratelská, distribuční
trafostanice sloupová ke zrušení
ochranné pásmo VN, VVN

| | | |
|--|--|--|
| | | |
| | | |

dálkový optický kabel
dálkový optický kabel ke zrušení
radioreléová trasa

| | | |
|--|--|--|
| | | |
| | | |

hranice k.ú. obce
hranice okresu
hranice a pořadí etap výstavby

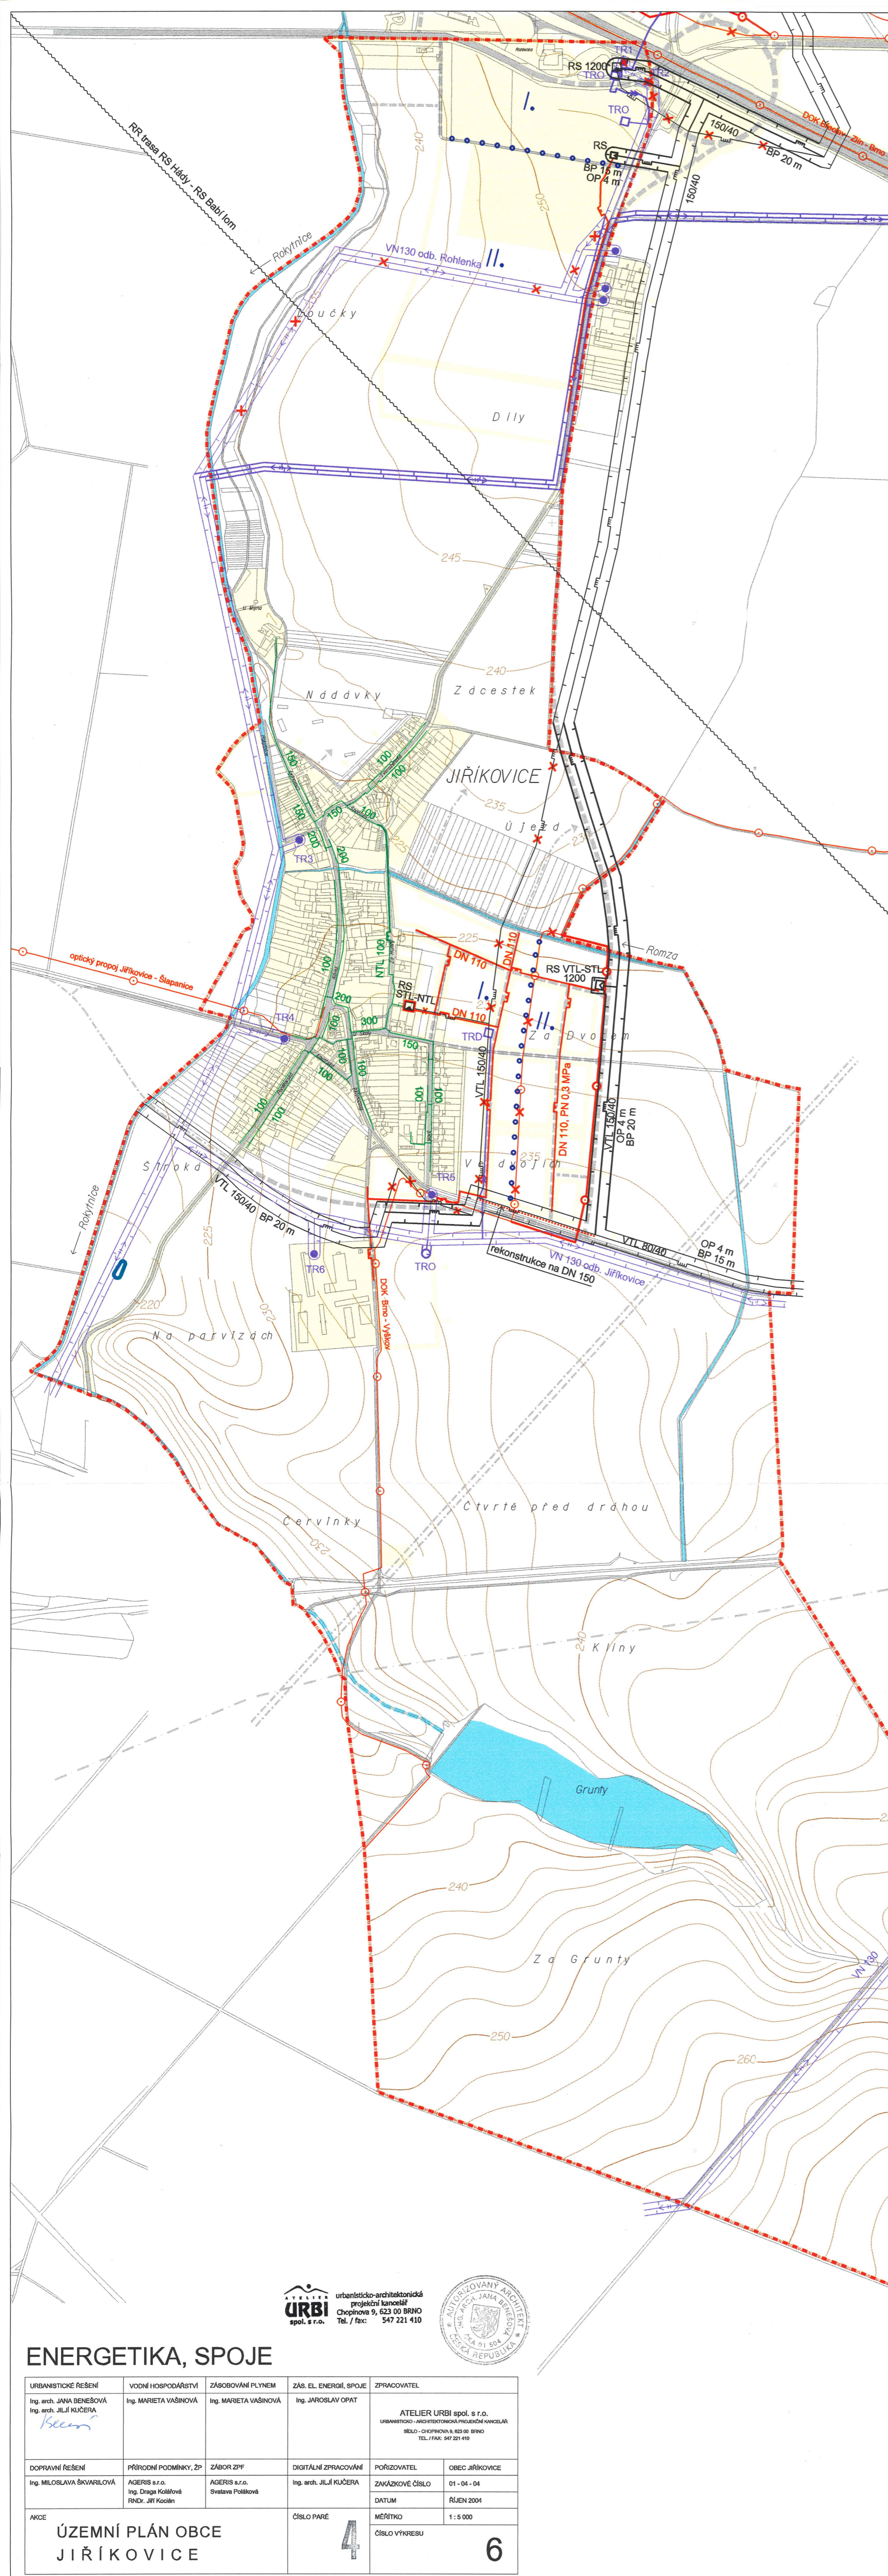

URBI spol. s r.o.
urbanisticko-architektonická
projektční kancelář
Chopina 5, 623 00 BRNO
Tel. / fax: 547 221 410



ENERGETIKA, SPOJE

| | | | | |
|--|---|--|---|---|
| URBANISTICKÉ ŘEŠENÍ Ing. arch. JANA BENEŠOVÁ Ing. arch. JILJÍ KUČERA | VODNÍ HOSPODÁŘSTVÍ Ing. MARIETA VAŠINOVÁ | ZÁSOBOVÁNÍ PLYNEM Ing. MARIETA VAŠINOVÁ | ZÁS. EL. ENERGIÍ, SPOJE Ing. JAROSLAV OPÁT | ZPRACOVATEL ATELIER URBI spol. s r.o. URBANISTICKO-ARCHITEKTONICKÁ PROJEKČNÍ KANCELÁŘ SIDLO: CHOPINOVA 5, 623 00 BRNO TEL./FAX: 547 221 410 |
| DOPRAVNÍ ŘEŠENÍ Ing. MILOSLAVA ŠKVARILOVÁ | PŘÍRODNÍ PODMÍNKY, ŽP AGERIS s.r.o. Ing. Draga Kolářová RNDr. Jiří Kocán | ZÁBOR ŽPF AGERIS s.r.o. Svatava Poláková | DIGITÁLNÍ ZPRACOVÁNÍ Ing. arch. JILJÍ KUČERA | POŘIZOVATEL OBEC JIŘÍKOVICE ZÁKÁZKOVÉ ČÍSLO 01-04-04 DATUM ŘÍJEN 2004 MĚŘÍTKO 1 : 5 000 ČÍSLO VÝKRESU 6 |
| AKCE ÚZEMNÍ PLÁN OBCE JIŘÍKOVICE | | | ČÍSLO PARÉ 4 | |