JIŘÍKOVICE

ÚZEMNÍ PLÁN OBCE
1 : 2 000

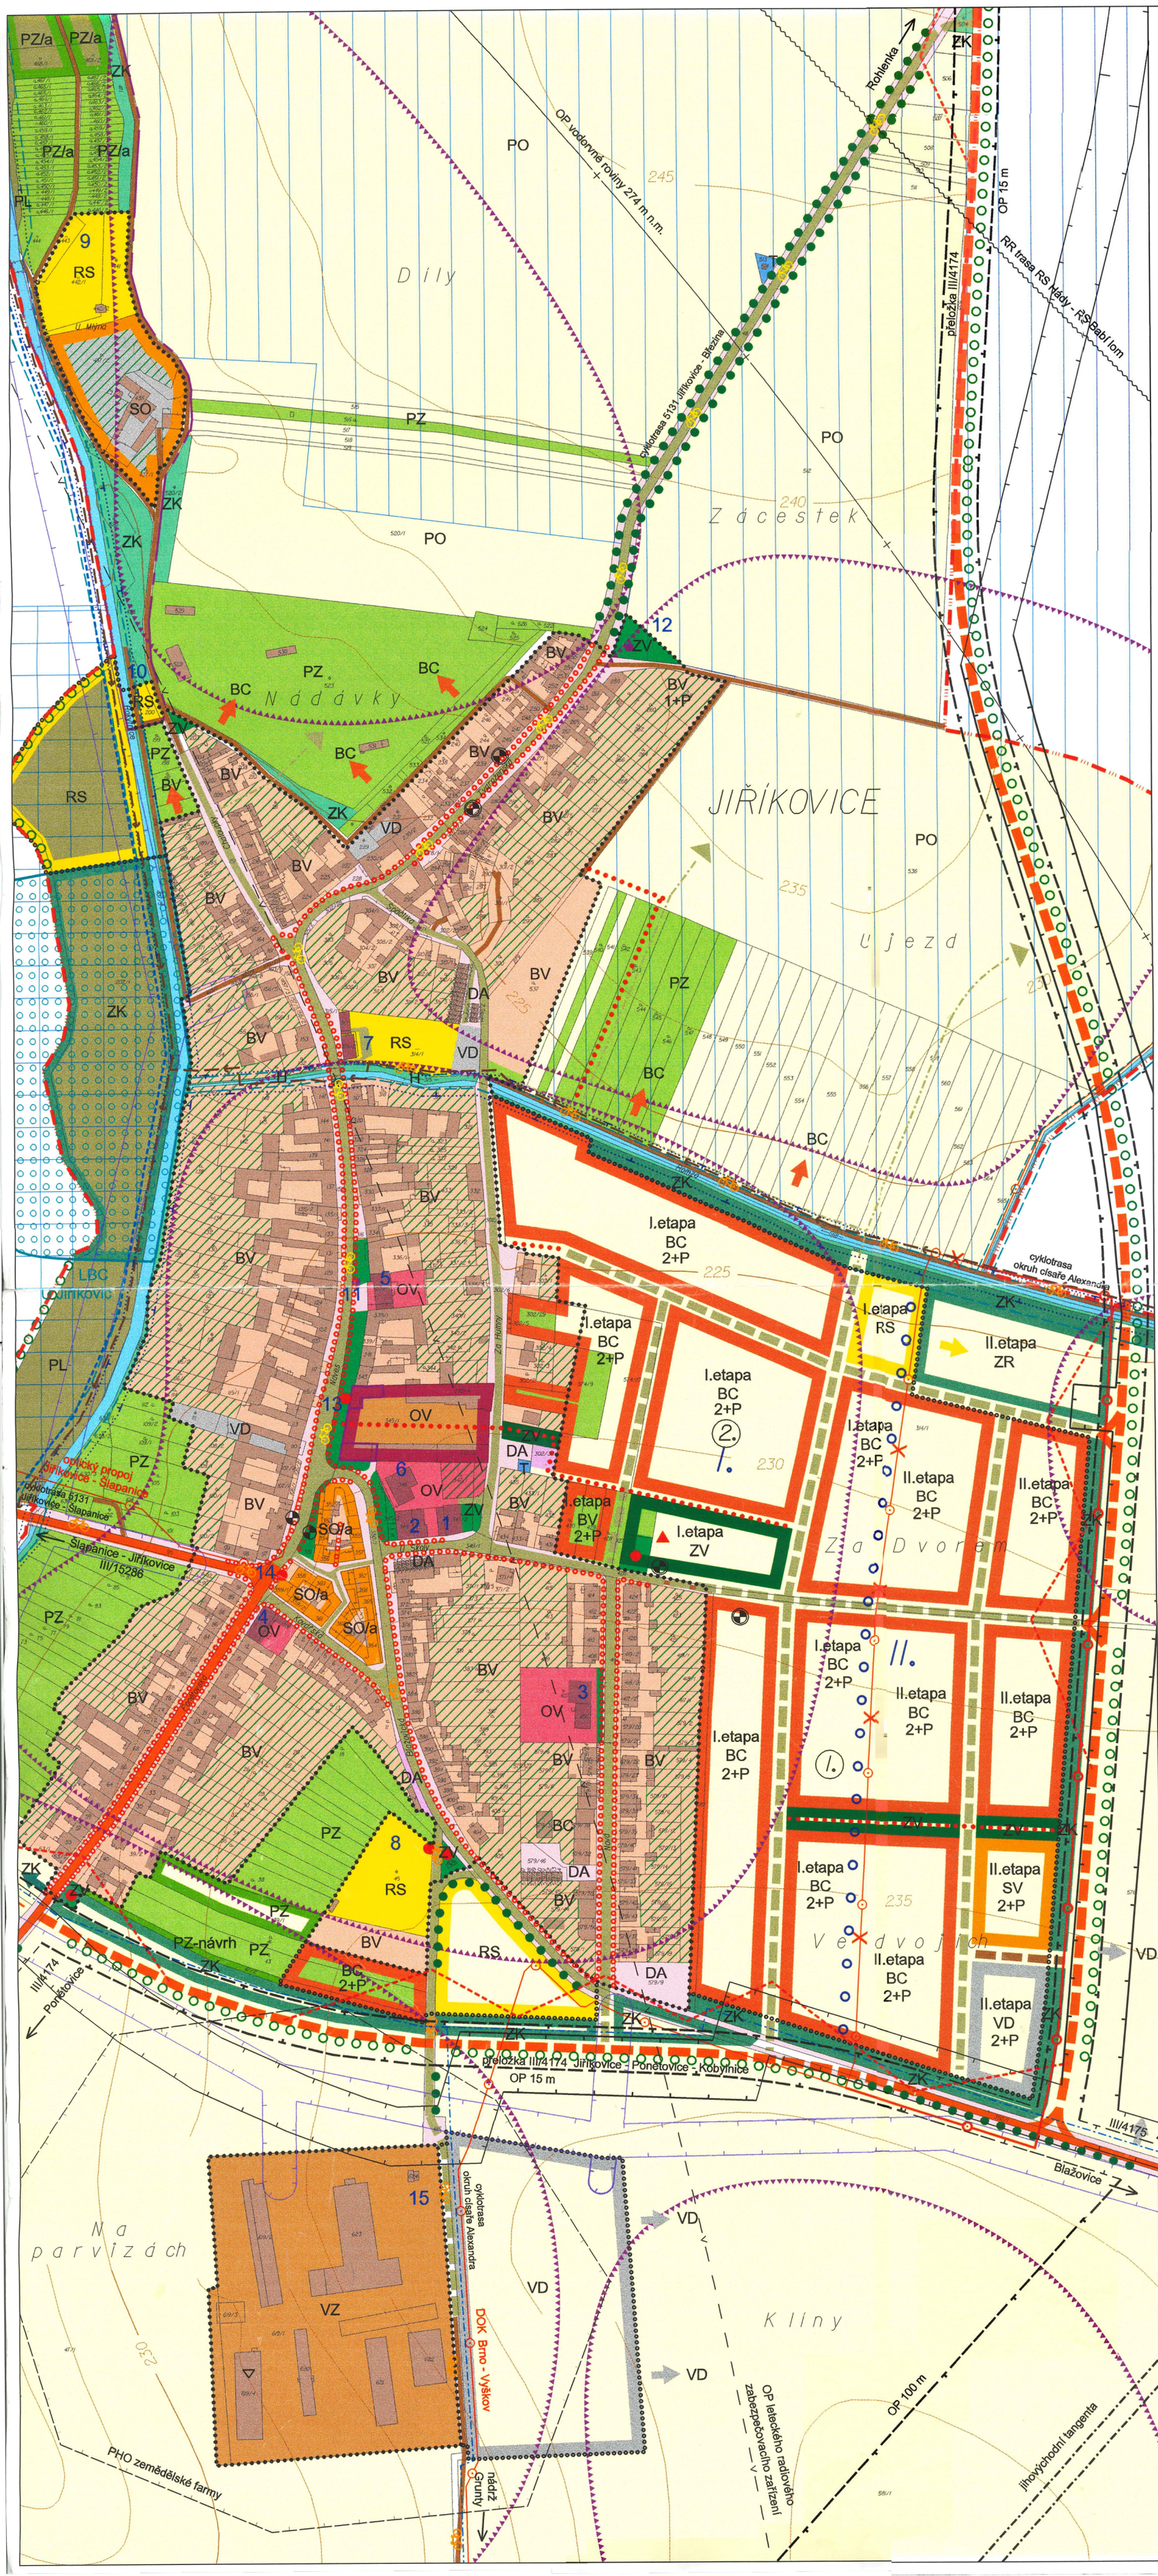

stav	návrh	směry rozvoje, úz. ochrana
BC	BC	BC
BV	BV	BV
OV	OV	
	SO SV	
VD	VD	VD
VZ		
RS	RS	RS
T		
DA	DA	
ZV	ZV	
ZK ZR	ZK ZR	ZK
PO		
PL		
PZ	PZ	
H		

FUNKČNÍ REGULACE

- objekty v plochách bydlení a výroby
- objekty v plochách občanské vybavenosti a sportu
- plochy čistého bydlení
- plochy bydlení venkovského typu
- plochy občanské vybavenosti
- plochy smíšené s OV a plochy smíšené s VD
- plochy drobné výroby a skladování
- plochy zemědělské výroby
- plochy hromadné rekreace, hřiště a sportoviště
- plochy technického vybavení
- plochy dopravy automobilové
- zeleň ve stavebních plochách
- veřejná zeleň
- krajinná zeleň, rekreační zeleň
- stromořadí
- orná půda
- louky, pastviny
- zahrady, sady
- vodní plochy a toky
- jihovýchodní tangenta
- silnice III.třídy
- komunikace místní
- komunikace účelové
- cyklistická stezky a trasy
- hlavní pěší trasy
- zastávky BUS

LIMITY VYUŽITÍ ÚZEMÍ

- památkově chráněné objekty
- odvodňované pozemky
- zavlažované pozemky
- provozní pásmo údržby vodního toku
- archeologické naleziště
- VKP - významný krajinný prvek
- lokální biocentrum
- lokální biokoridor
- PHO zemědělské farmy
- ochranné pásmo silnic
- rozhledová pole křižovatek
- OP radiových zabezpečovacích zařízení
- OP vodorovné roviny 274,0 m n.m
- bezpečnostní pásmo VTL plynovodu
- ochrané pásmo VVN a VN
- přívodný vodovodní řad
- kmenový sběrač splaškové kanalizace
- dálkový optický kabel
- radioreléová trasa

PROSTOROVÉ REGULACE

	BC 2+P
	I.
●	
	▲
	/a

- funkční typ
- max. podlažnost + podkroví
- lokality doporučené k řešení podrobnější dokumentací
- drobná sakrální stavba s úpravou okolí, pomníky
- kaple - prostorová dominanta
- specifické regulace ve funkčních plochách (OV/a, SO/a, PZ/a)

ETAPIZACE VÝSTAVBY

- II. — hranice a pořadí etap výstavby
- hranice katastru
- hranice současně zastavěného území
- hranice zastavitelného území

1 Obecní úřad
2 Základní škola
3 Mateřská škola
4 Orlovna (katolický dům)
5 Hostinec Bašta císařů
6 Nákupní středisko
7 Sportovní klub, pivnice, kluziště
8 Sportovní areál
9 Střelnice myslivců
10 Dětské hřiště
11 Zvonice
12 Pomník obětem válečných let 1805 - 1809
13 Pomník padlým v 1. světové válce
14 Hasičská zbrojnice
15 BONAGRO, a. s. - živočišná farma

SCHVALOVACÍ DOLOŽKA

Schvalovací orgán : Zastupitelstvo obce Jiřikovic Číslo jednací : 587/2004 Datum schválení : 25. 10. 2004 Podpis : Jméno a příjmení : Josef Paulík Funkce : starosta obce	Razítko :	Pořizovatel : Obec Jiřikovice Podpis : Jméno a příjmení : Josef Paulík Funkce : starosta obce	Razítko :
Nadřízený orgán územního plánování : Krajský úřad Jihomoravského kraje, odbor ÚP a stavebního řádu Datum a číslo jednací stanoviska k ÚPD : 18. 10. 2004 ; JMK 84953/2004 OÚPSŘ - Sro			

ATELIER URBI spol. s r.o.
urbanisticko-architektonická projekční kancelář
Chopinova 9, 623 00 BRNO
Tel. / fax: 547 221 410

AUTORIZOVANÝ ARCHITEKT ING. ARCH. JANA BENEŠOVÁ ČKA 01 504 ČESKÁ REPUBLIKA

KOMPLEXNÍ URBANISTICKÝ NÁVRH

URBANISTICKÉ ŘEŠENÍ	VODNÍ HOSPODÁŘSTVÍ	ZÁSOBOVÁNÍ PLYNEM	ZÁS. EL. ENERGIÍ, SPOJE	ZPRACOVATEL	
Ing. arch. JANA BENEŠOVÁ Ing. arch. JILJÍ KUČERA	Ing. MARIETA VAŠINOVÁ	Ing. MARIETA VAŠINOVÁ	Ing. JAROSLAV OPAT	ATELIER URBI spol. s r.o. URBANISTICKO - ARCHITEKTONICKÁ PROJEKČNÍ KANCELÁŘ SÍDLO - CHOPINOVA 9, 623 00 BRNO TEL. / FAX: 547 221 410	
DOPRAVNÍ ŘEŠENÍ	PŘÍRODNÍ PODMÍNKY, ŽP		DIGITÁLNÍ ZPRACOVÁNÍ	POŘIZOVATEL	OBEC JIŘÍKOVICE
Ing. MILOSLAVA ŠKVARILOVÁ	AGERIS s.r.o. Ing. Draga Kolářová RNDr. Jiří Kocián	AGERIS s.r.o. Svatava Poláková	Ing. arch. JILJÍ KUČERA	ZAKÁZKOVÉ ČÍSLO	01 - 04 - 04
				DATUM	ŘÍJEN 2004
AKCE ÚZEMNÍ PLÁN OBCE JIŘÍKOVICE			ČÍSLO PARÉ 4	MĚŘÍTKO	1 : 2 000
				ČÍSLO VÝKRESU	2