OŘECHOV

ÚZEMNÍ PLÁN

3

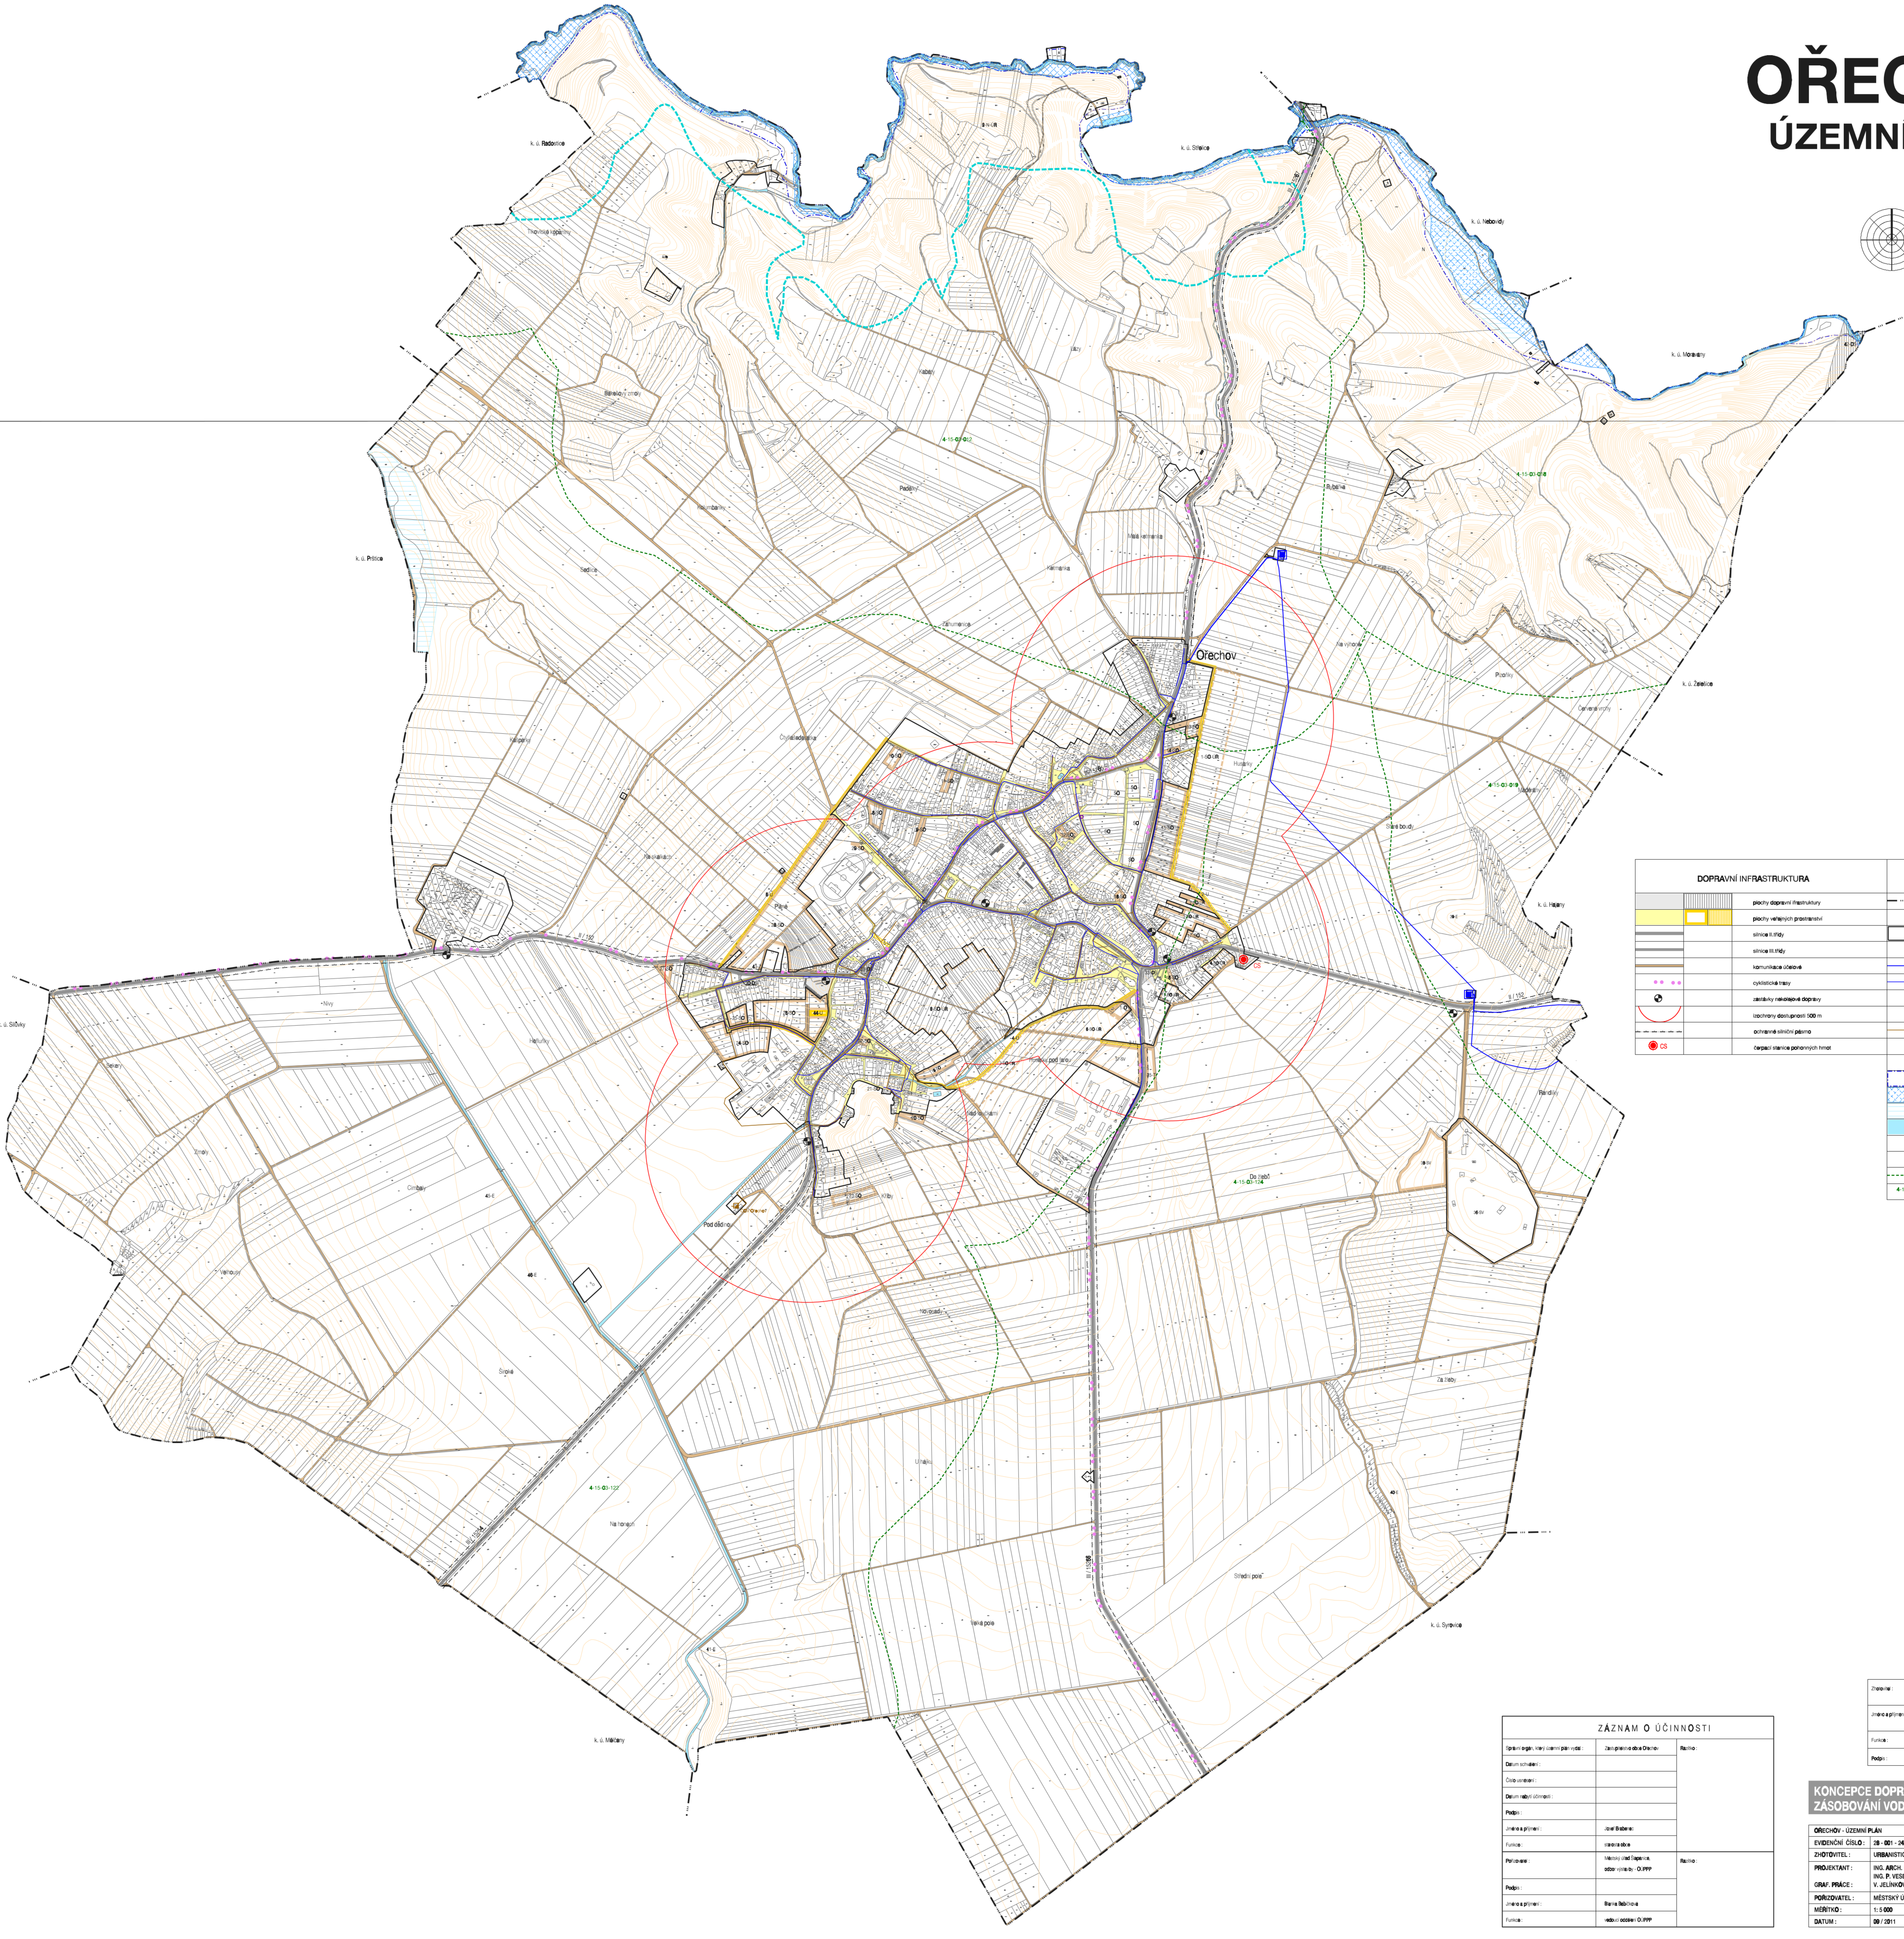

DOPRAVNÍ INFRASTRUKTURA	
	plochy dopravní ifrastruktury
	plochy veřejných prostranství
	silnice II.třídy
	silnice III.třídy
	komunikace účelové
	cyklistické trasy
	zastávky nekolejové dopravy
	izochrony dostupnosti 500 m
	ochranné silniční pásmo
CS	čerpací stanice pohonných hmot

TECHNICKÁ INFRASTRUKTURA Zásobování vodou, odkanalizování	
	hranice řešeného území obce
	plochy zastavitelného území
	hranice zastavěného území
	vodovodní řad - hlavní
	vodovodní řad
	vodojem
	splašková kanalizace
	čistírna odpadních vod
	záplavové území Q100
	aktivní zóna záplavového území
	meliorace
	vodní toky a plochy
	nádrž Želešice
	hranice rozvodí
4-13-01-038	hydrologické pořadí

ZÁZNAM O ÚČINNOSTI		
Správní orgán, který územní plán vydal :	Zastupitelstvo obce Ořechov	Razítko :
Datum schválení :		
Číslo usnesení :		
Datum nabytí účinnosti :		
Podpis :		
Jméno a příjmení :	Josef Brabenec	
Funkce :	starosta obce	
Pořizovatel :	Městský úřad Šlapanice, odbor výstavby - OÚPPP	Razítko :
Podpis :		
Jméno a příjmení :	Blanka Babíčková	
Funkce :	vedoucí oddělení OÚPPP	

Zhotovitel :	Urbanistické středisko Brno, spol. s r.o. Příkop 8, 602 00 Brno	Razítko :
Jméno a příjmení :	Ing. arch. Emil Navrátil autorizovaný architekt, č. autorizace 00742	
Funkce :	hlavní projektant	
Podpis :		

KONCEPCE DOPRAVNÍ A TECHNICKÉ INFRASTRUKTURY - ZÁSOBOVÁNÍ VODOU, ODKANALIZOVÁNÍ

OŘECHOV - ÚZEMNÍ PLÁN	
EVIDENČNÍ ČÍSLO :	28 - 001 - 248
ZHOTOVITEL :	URBANISTICKÉ STŘEDISKO BRNO, SPOL. S. R. O.
PROJEKTANT :	ING. ARCH. E. NAVRÁTIL, ING. ARCH. J. MÁJEK, ING. P. VESELÝ, MGR. M. NOVOTNÝ
GRAF. PRÁCE :	V. JELÍNKOVÁ
POŘIZOVATEL :	MĚSTSKÝ ÚŘAD ŠLAPANICE
MĚŘÍTKO :	1: 5 000
DATUM :	09 / 2011

USB

3