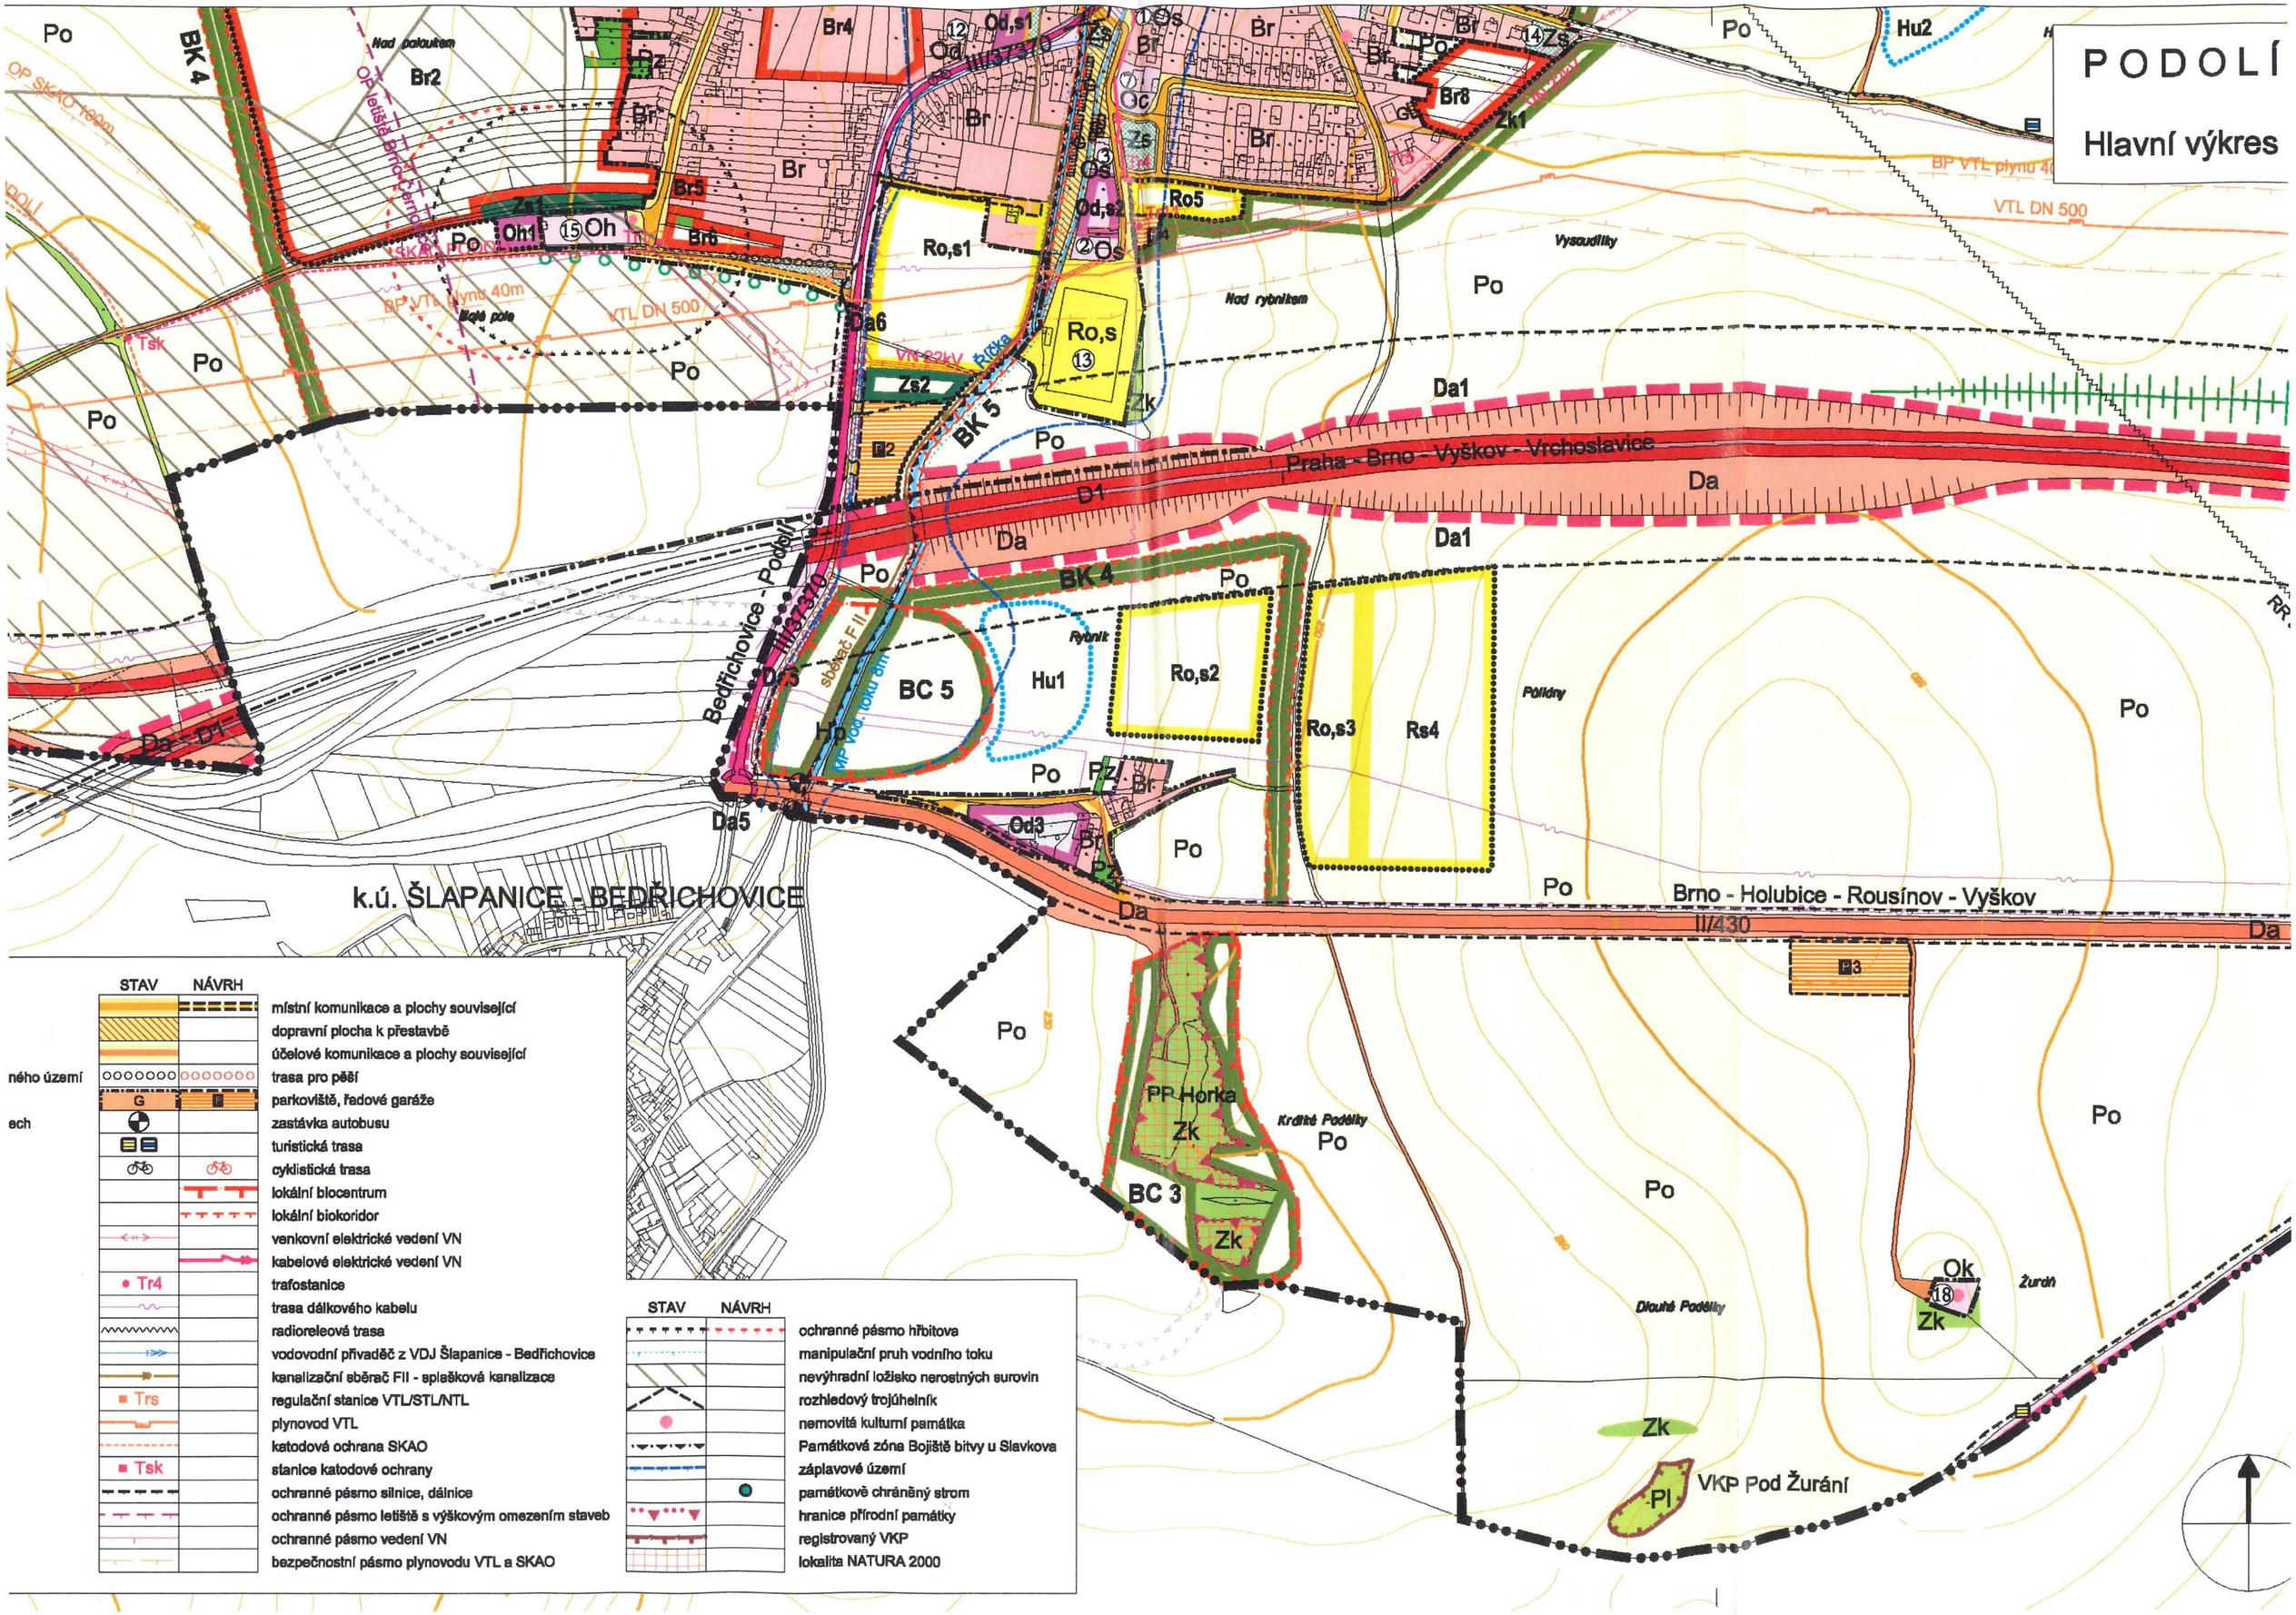
PODOLÍ
Hlavní výkres
k.ú. ŠLAPANICE - BEDŘICHOVICE
Praha - Brno - Vyškov - Vrchoslavice
Brno - Holubice - Rousínov - Vyškov
Bedřichovice - Podolí
BC 5
BC 3
PP Horka
VKP Pod Žurání
Nad rybníkem
Vysoudílky
Krátké Podélky
Dlouhé Podélky
Žurán
Rybník
Pólidny
Nad palaukem
Malé pole
VTL DN 500
BP VTL plynu 40m
STAV
NÁVRH
místní komunikace a plochy související
dopravní plocha k přestavbě
účelové komunikace a plochy související
trasa pro pěší
parkoviště, řadové garáže
zastávka autobusu
turistická trasa
cyklistická trasa
lokální biocentrum
lokální biokoridor
venkovní elektrické vedení VN
kabelové elektrické vedení VN
trafostanice
trasa dálkového kabelu
radioreleová trasa
vodovodní přivaděč z VDJ Šlapanice - Bedřichovice
kanalizační sběrač FII - splašková kanalizace
regulační stanice VTL/STL/NTL
plynovod VTL
katodová ochrana SKAO
stanice katodové ochrany
ochranné pásmo silnice, dálnice
ochranné pásmo letiště s výškovým omezením staveb
ochranné pásmo vedení VN
bezpečnostní pásmo plynovodu VTL a SKAO
ochranné pásmo hřbitova
manipulační pruh vodního toku
nevýhradní ložisko nerostných surovin
rozhledový trojúhelník
nemovitá kulturní památka
Památková zóna Bojiště bitvy u Slavkova
záplavové území
památkově chráněný strom
hranice přírodní památky
registrovaný VKP
lokalita NATURA 2000