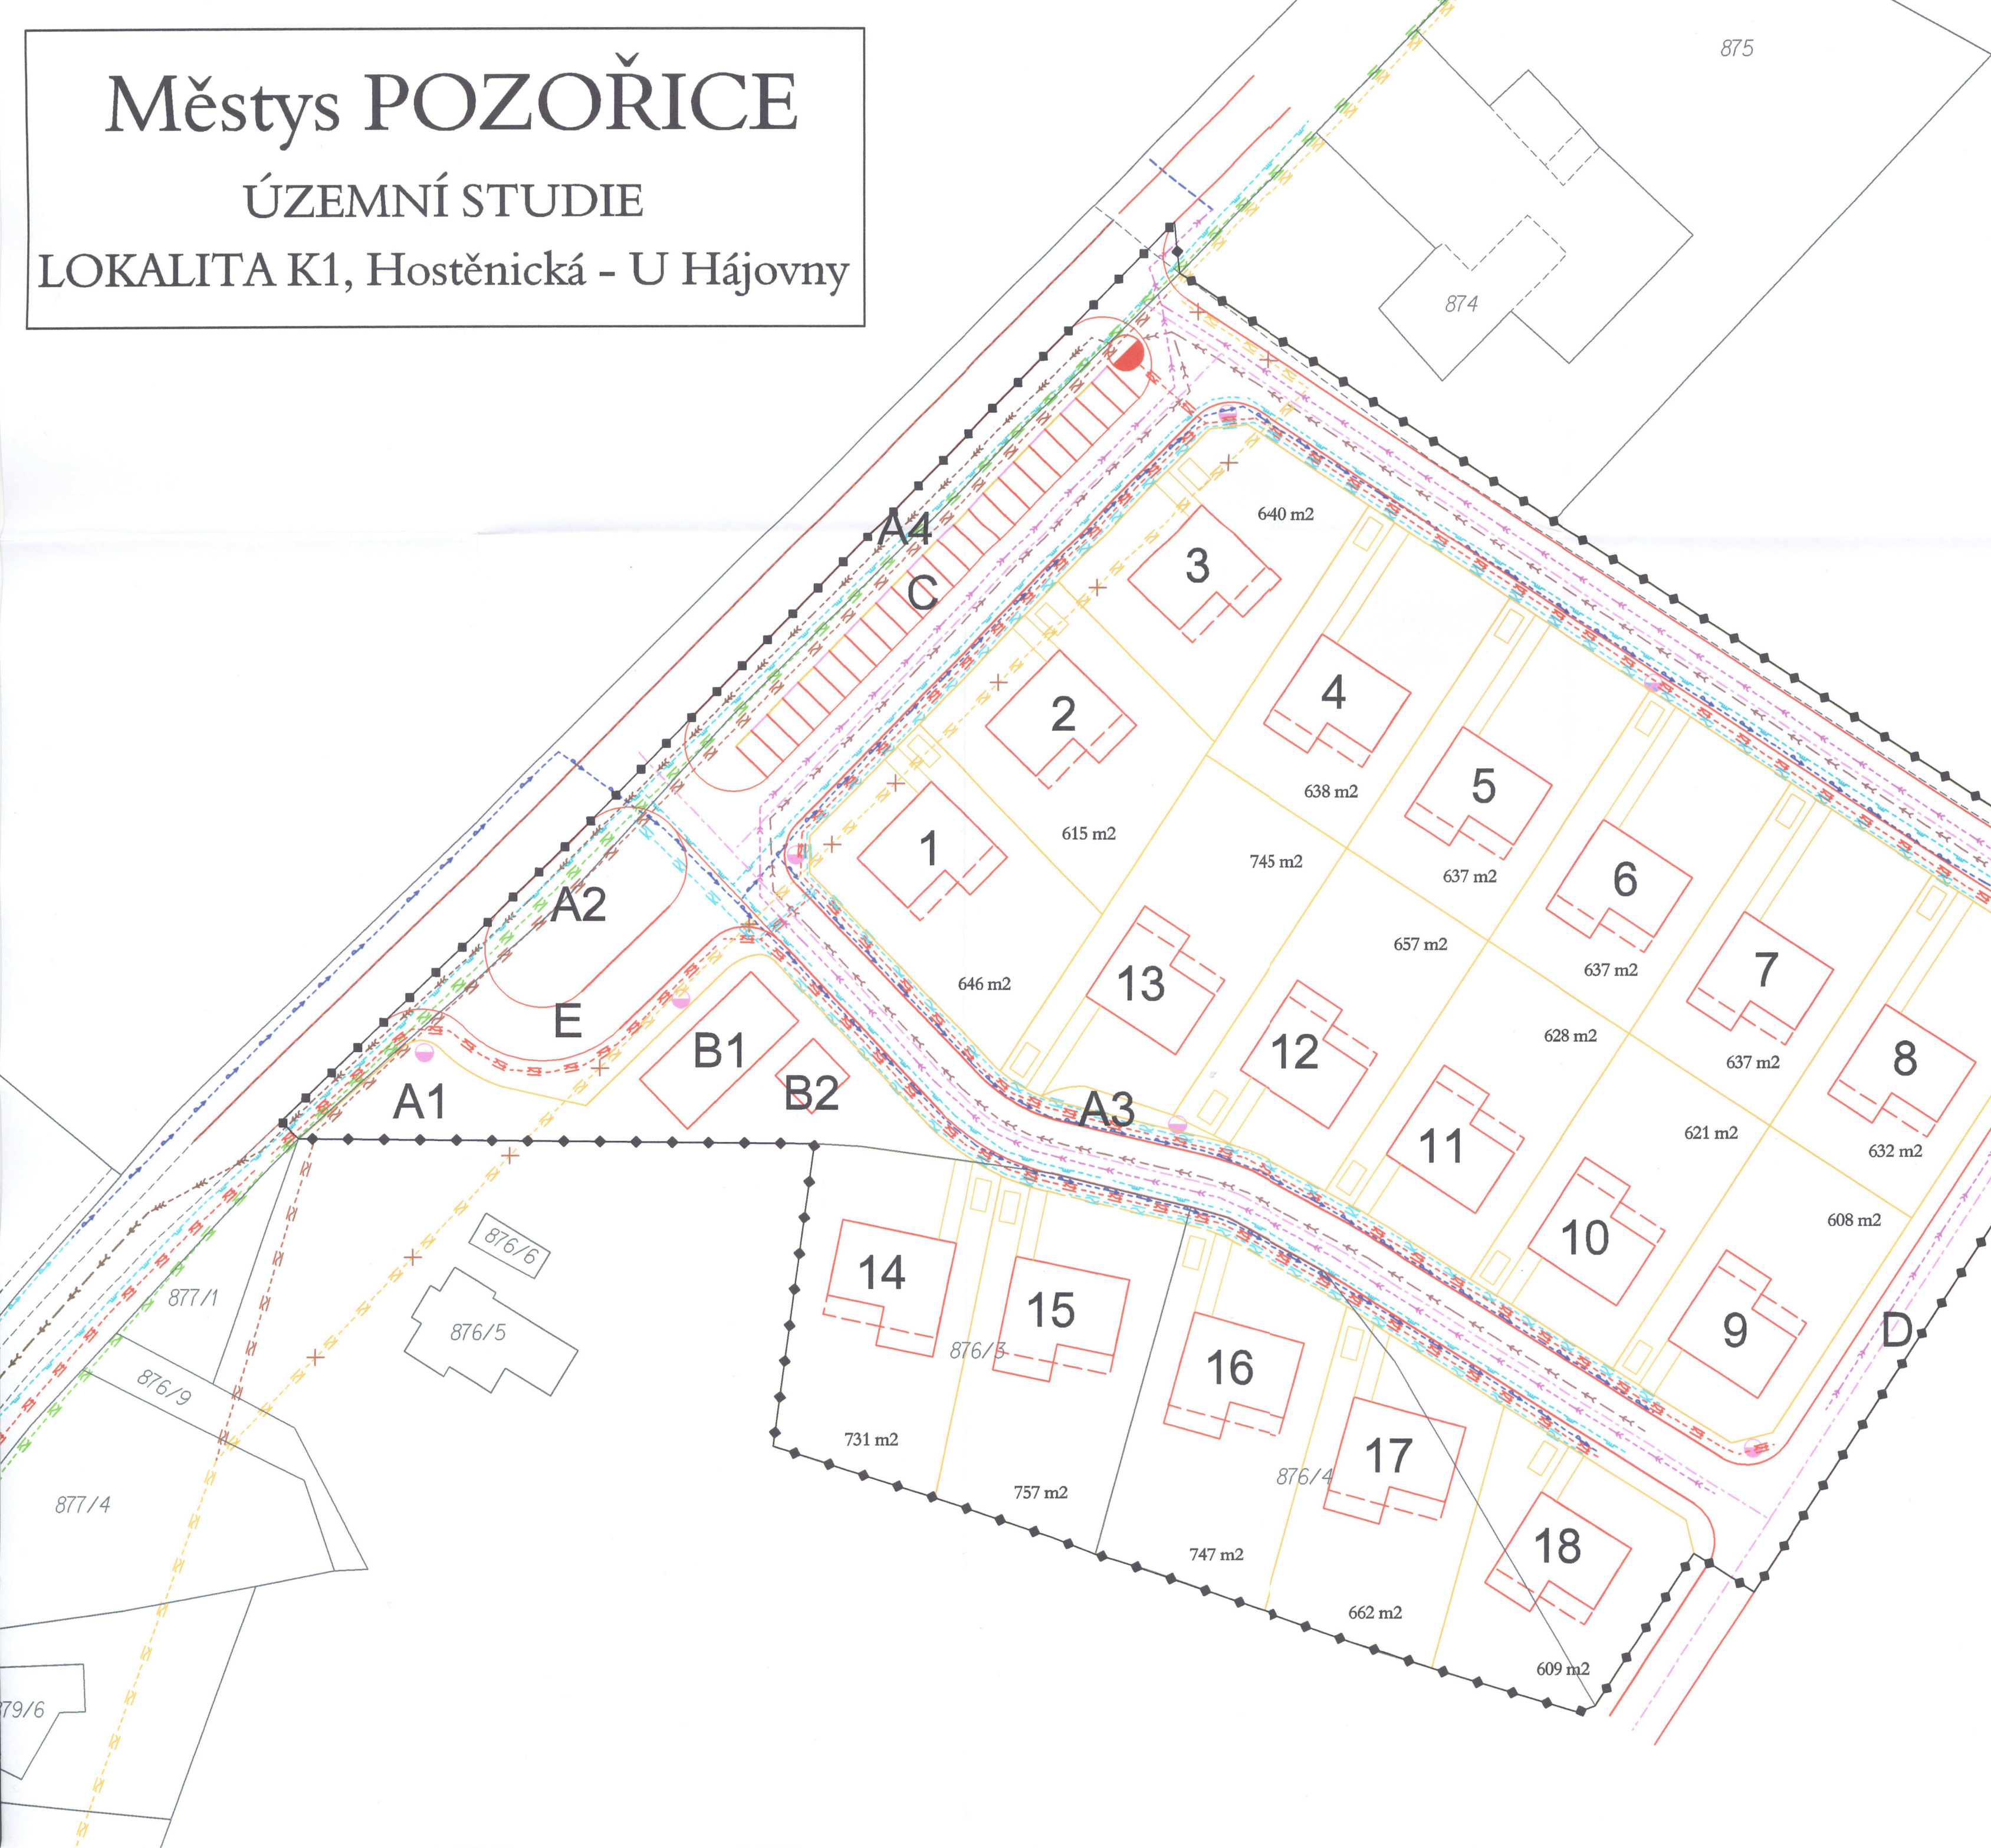


Městys POZOŘICE

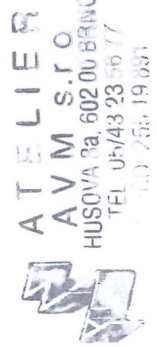
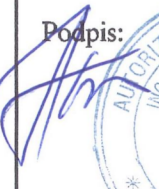
ÚZEMNÍ STUDIE

LOKALITA K1, Hostěnická - U Hájovny



- hranice řešeného území
- členění stav. parcel dle KN
- čerpací stanice kanalizace
- splašková kanalizace
- dešťová kanalizace
- splašková kanalizace - výtlačný řad
- splašková kanalizace - stávající
- vodovod
- vodovod - stav
- plynovod - STL
- dálkový telekomunikační kavel - stav
- dálkový telekomunikační kabel - ke zrušení
- dálkový telekomunikační kabel - přeložka
- místní telkomunikační kabel
- místní telekomunikační kabel - stav
- rozvody NN - kabel
- sloupky veřejného osvětlení
- členění veřejných prostorů vč. komunikací a staveb. objekty
- členění obytných parcel
- propustek pod zpevněnou komunikací

3

ZPRACOVATEL: 	ATELIER AVM, s.r.o.,	OBJEDNATEL:	MĚSTYS POZOŘICE
	ING. ARCH. ZDENĚK TOMAN	POŘIZOVATEL:	MĚSTSKÝ ÚŘAD ŠLAPANICE
	HUSOVA 8 A, BRNO	NÁZEV AKCE:	Lokalita K1, Hostěnická - U HÁJOVNY
	Podpis:  Razítko: 	STUPEŇ:	ÚZEMNÍ STUDIE
		DATUM:	09/ 2011
		MĚŘÍTKO:	1: 500
		VÝKRES:	TECHNICKÁ INFRASTRUKTURA