


ÚZEMNÍ PLÁN OMICE

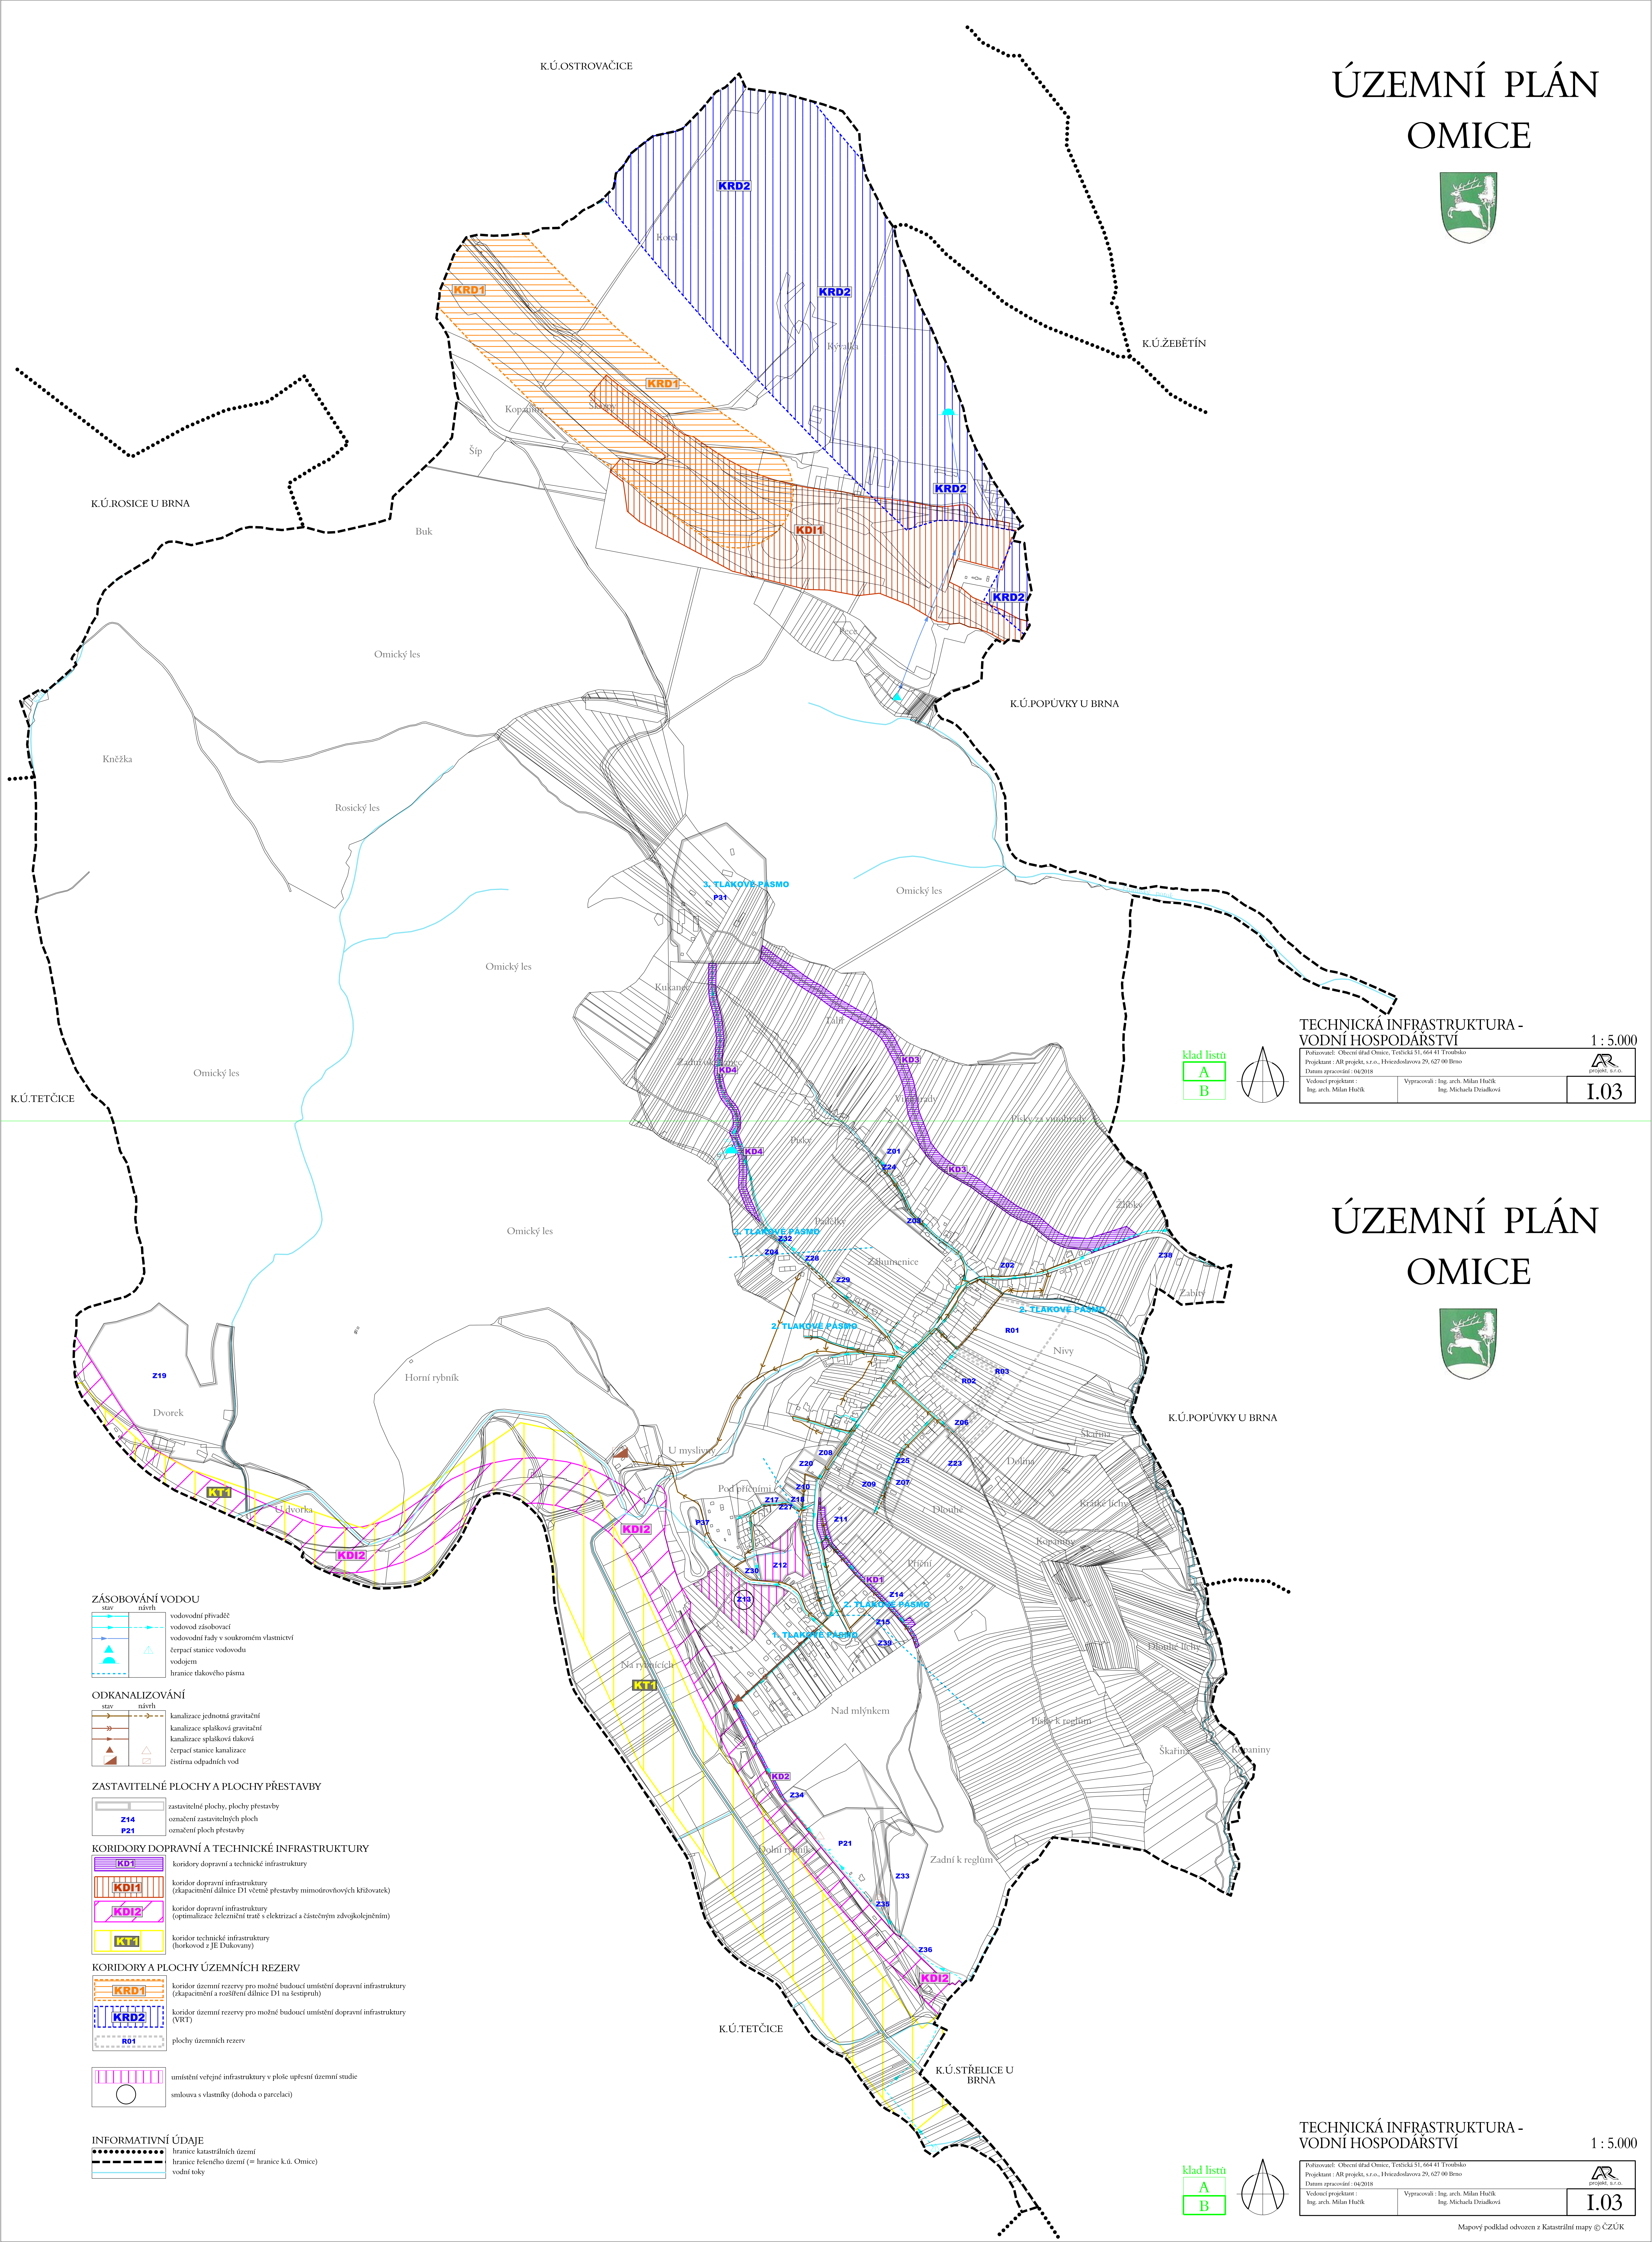

TECHNICKÁ INFRASTRUKTURA -
VODNÍ HOSPODÁŘSTVÍ

1 : 5.000

klad listů
A
B

Posuzovatel: Obec Úřad Omice, Tetšická 51, 664 41 Třebosko Projektant: AR projekt, s.r.o., Hvozdslavova 29, 627 00 Brno Datum zpracování: 04/2018	Vypracovali: Ing. arch. Milan Hučík Ing. arch. Michal Dudašková	 I.03
---	--	----------

ÚZEMNÍ PLÁN OMICE



ZÁSOBOVÁNÍ VODOU

stav	návrh

ODKANALIZOVÁNÍ

stav	návrh

ZASTAVITELNÉ PLOCHY A PLOCHY PŘESTAVBY

	zastavitelné plochy, plochy přestavby
	označení zastavitelných ploch
	označení ploch přestavby

KORIDORY DOPRAVNÍ A TECHNICKÉ INFRASTRUKTURY

	koridory dopravní a technické infrastruktury
	koridor dopravní infrastruktury (okapacitní a rozšíření dálnice D1 včetně přestavby mimoúrovňových křižovatek)
	koridor dopravní infrastruktury (optimalizace železniční trati s elektrizací a částečným zdvojnásobněním)
	koridor technické infrastruktury (horkovod z JE Dukovany)

KORIDORY A PLOCHY ÚZEMNÍCH REZERV

	koridor územní rezervy pro možné budoucí umístění dopravní infrastruktury (okapacitní a rozšíření dálnice D1 na šestprahy)
	koridor územní rezervy pro možné budoucí umístění dopravní infrastruktury (VRT)
	plochy územních rezerv

	umístění veřejné infrastruktury v ploše upřesnění územní studie
	smlouva s vlastníky (dohoda o parcelaci)

INFORMATIVNÍ ÚDAJE

	hranice katastrálních území
	hranice řešeného území (= hranice k.ú. Omice)
	vodní toky

TECHNICKÁ INFRASTRUKTURA -
VODNÍ HOSPODÁŘSTVÍ

1 : 5.000

klad listů
A
B

Posuzovatel: Obec Úřad Omice, Tetšická 51, 664 41 Třebosko Projektant: AR projekt, s.r.o., Hvozdslavova 29, 627 00 Brno Datum zpracování: 04/2018	Vypracovali: Ing. arch. Milan Hučík Ing. arch. Michal Dudašková	 I.03
---	--	----------